


- komm. Wohnungsbau
- individ. (Wohn-)bau u.a.
- Eigenbedarf
- Begrünung
- Status quo
- Konflikt

Hersteller: Amt für Geodaten und Kataster
 Maßstab: 1:25.000
 Bezugssystem: ETRS89_UTM33
 Datenquelle: Geodaten der Landeshauptstadt Dresden
 Ausgabe vom: 13. Mai 2022

Verarbeitung unter Verwendung elektronischer Systeme und Verbreitung nur mit schriftlicher Genehmigung des Herausgebers/Eigentümers. Die analoge Vervielfältigung und Weitergabe für eigene, nicht gewerbliche Zwecke ist gestattet.

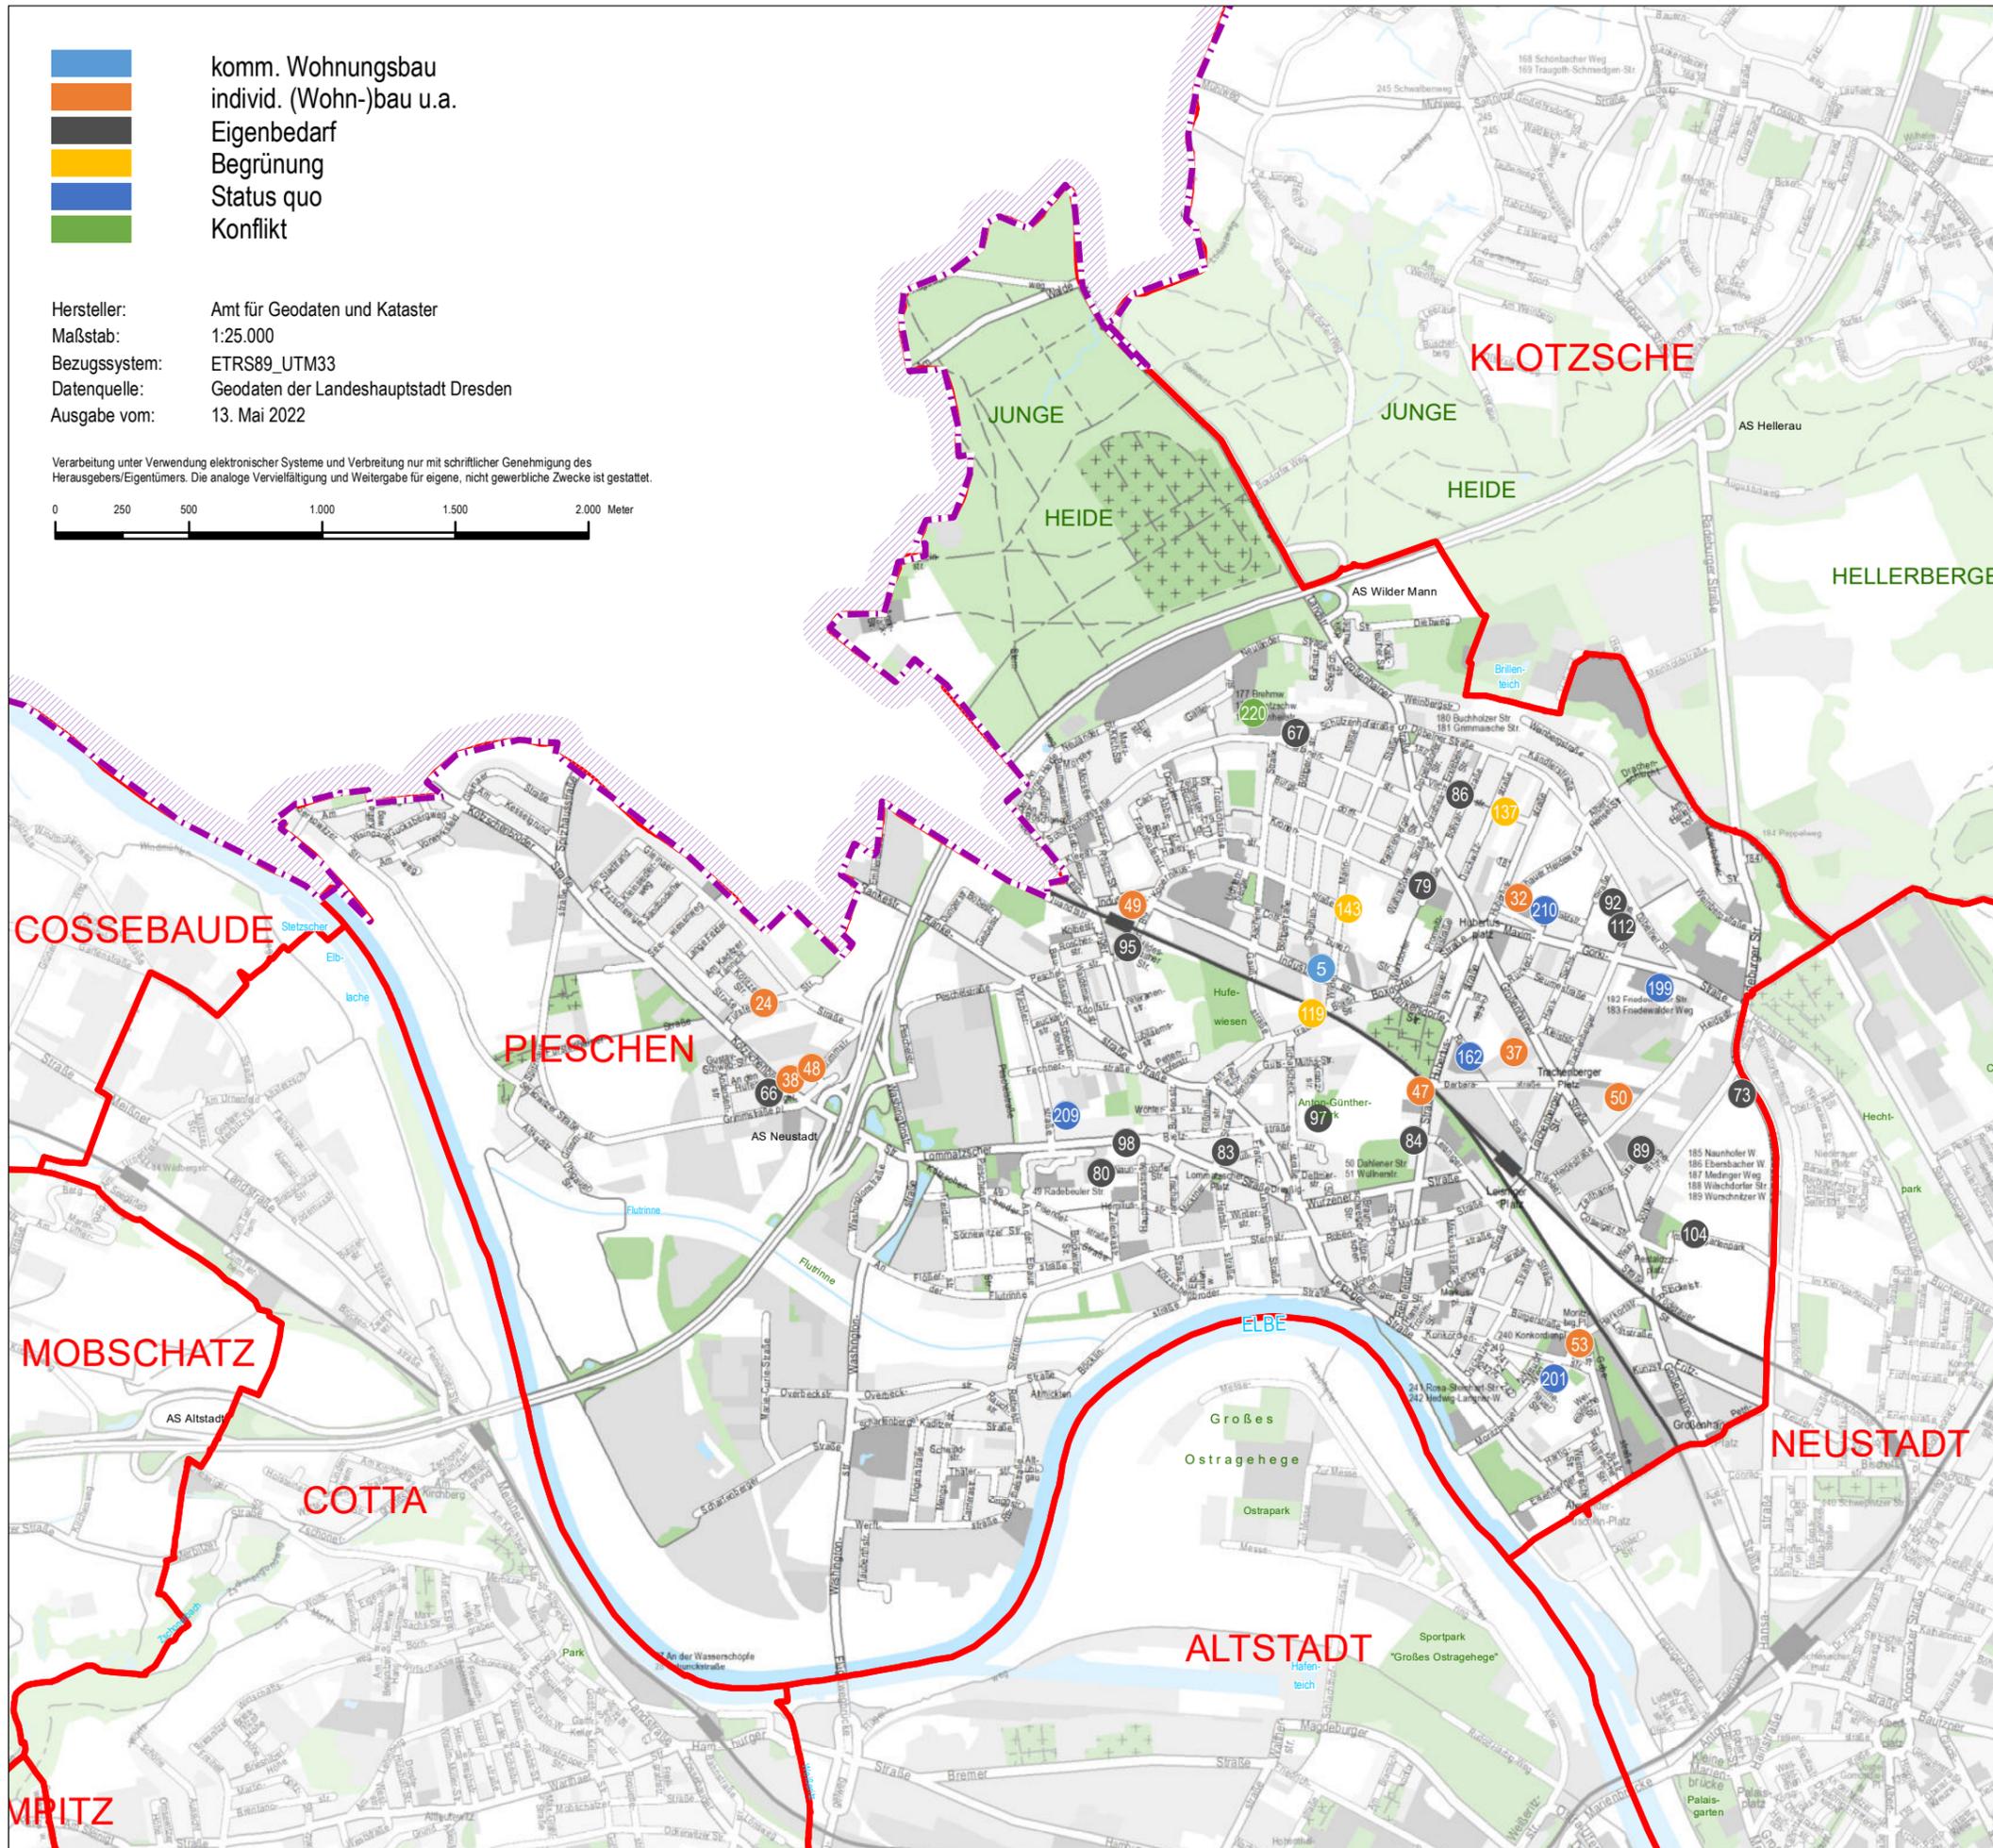

Anlage 6 zu V 1425/22,
 Stadtbezirk Pieschen



Garagenkonzept Stadtbezirk Pieschen

| lfd. Nr. | Lage |
|----------|----------------------------------------|
| 5 | Industriestr. |
| 24 | Zitzschewiger Str./ Fürstenhainer Str. |
| 32 | Trachauer Heideweg |
| 37 | Hans-Sachs-Str. |
| 38 | Kötzschenbroder Str./ Riegelplatz |
| 47 | Rehefelder Straße 65 |
| 48 | Grimmstraße |
| 49 | Industriestr. |
| 50 | Heidestraße 31 |
| 53 | Moritzburger Str. |
| 66 | An den Hufen/Lommatzcher Str. |
| 67 | Schützenhofstr. |
| 73 | Weinböhlauer Str. |
| 79 | Kronenstr. |
| 80 | Naundorfer Str. |
| 83 | Wüllnerstr. |
| 84 | Rehefelder Straße |
| 86 | Bolivarstr. |
| 89 | Eschbach-/Zeithainer Str. |
| 92 | Grimmaische Str. |
| 95 | Hildesheimer Str. |
| 97 | Krantzstr. |
| 98 | Lommatzcher Str. |
| 104 | ÖW 59 - Neustadt |
| 112 | Trachenberger Str. |
| 119 | Alttrachau 45 |
| 137 | Duckwitzstr. |
| 143 | Kopernikusstr. |
| 162 | Riesauer Straße |
| 199 | Maxim-Gorki-Straße |
| 201 | Moritzburger Str. 54 |
| 209 | Wächterstr. |
| 210 | Waldstr. |
| 220 | Schützenhofstraße |